

Telek 2002 Bt.

A munkavégző neve

Halászi

Község, város

belterület

Munkaszám:


58/2018.

Adatszolgáltatás: 2/ 357 /2018

VÁLTOZÁSI VÁZRAJZ

a 134/10 helyrajzi számú földrészleten lévő önálló tulajdonú épület feltüntetéséről

Méretarány: 1:1000

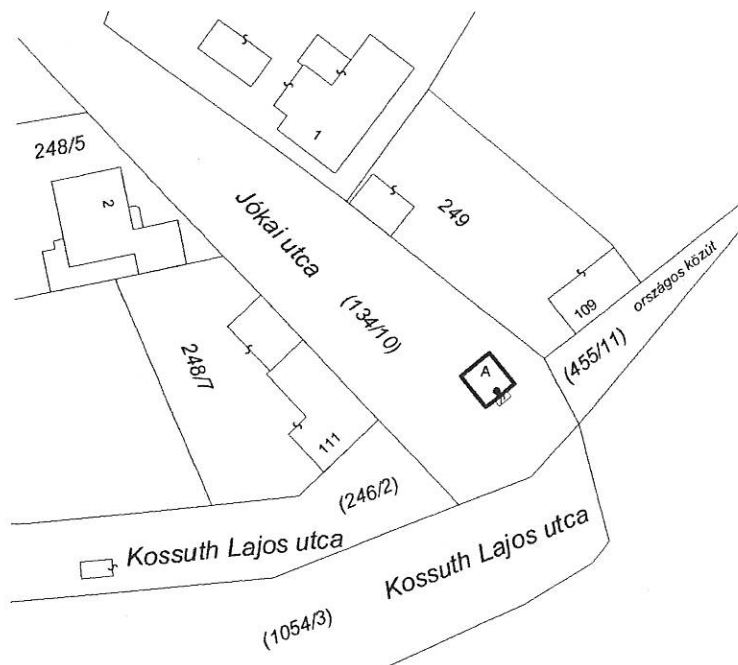

Címkoordináták

HRSZ	Psz.	Y	X
134/10 A	1	521043	284128

Változás előtt							Változás után							
Helyrajzi szám	Alrészlet		Min.o.	Terület		AK	Helyrajzi szám	Alrészlet		Min.o.	Terület		AK	Jegyzet
	jel	műv. ág		ha	m ²			jel	műv. ág		ha	m ²		
1	2	3	4	5	6	7	8	9	10	11	12	13	14	15
134/10		Közterület		1	1534	-	134/10		Közterület		1	1534	-	
							134/10/A		Üzlet			0029	-	
Összesen:				1	1534						1	1534		

P.H.

Az állami alapadat tartalom az állami ingatlan-nyilvántartási térkép adatbázis tartalmával megegyezik. Ez a záradék a keltezésétől számított egy évig hatályos, későbbi felhasználás előtt a vázrajzot újra záradékoltni kell.


Készítette: Halászi 2018 április

Kész. és Min. Kiss Lajos Ir.sz. 0512/1990

Előzetesen térképezve.

M.óvár, 2018.

04 . hó 25 . nap

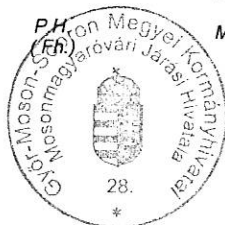

záratékoló

Ing.rend.min.sz.:

Szalai Tibor

Ing.rend.min.sz.: 2086/2008

538/2018