

dr. Baróti

T: Baróti Sándor kérelme szabályozási terv  
módosítása iránt (Repülőtér)

2011 APR 5



**Baróti Sándor**  
9200 Mosonmagyaróvár  
Tűzliliom u. 85.

**Halászi Község Önkormányzata**  
9228 Halászi  
Kossuth L. u. 38.

**Tárgy:** Rendezési terv módosítási kérelem

Tisztelt Polgármester úr! Tisztelt Képviselő Testület!

A Halászi 0154/20 hrsz. szántó művelésű ingatlan tulajdonosaként az alábbi kérelemmel fordulok a Tisztelt Képviselő testülethez.

A tárgyi területen sport repülőtér kialakítását tervezzük és a megvalósításhoz szükséges épületeket a levelemhez mellékelt térképkivonaton jelölt zónában szeretnénk elhelyezni, melyhez a település szabályozási tervének módosítása szükséges.


Ezúton kérem a tisztelt Képviselő Testületet, hogy a soron következő szabályozási tervmódosításnál szíveskedjenek beépíteni a kérelmemben részletezett változtatást, természetesen a felmerülő költségek ráeső részének viselése mellett.

A mellékelt térképkivonaton kézzel besatírozott területen szeretnénk a szabályozást változtatni, ahol 25%-os beépítési százalék és 7,5m építmény magasság szükséges a repülőgépek elhelyezését, szervizelését, összeszerelését szolgáló hangárak felépítéséhez, ill. a kiszolgáló létesítmények szociális, iroda, oktató blokk kialakításához.

Bízva a kérelmem kedvező elbírálásában!

Mosonmagyaróvár, 2011. április 4.

Tisztelettel:

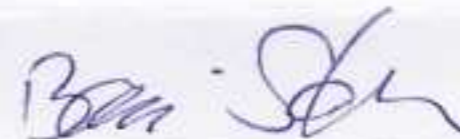

Baróti Sándor








# VÁLTOZÁSI VÁZRAJZ

Munkaszám: 45/2009

A(z) 0154/18 helyrajzi számú földrészlet(ek) megosztásáról

M= 1:10000

Szelvény: 72-224-1

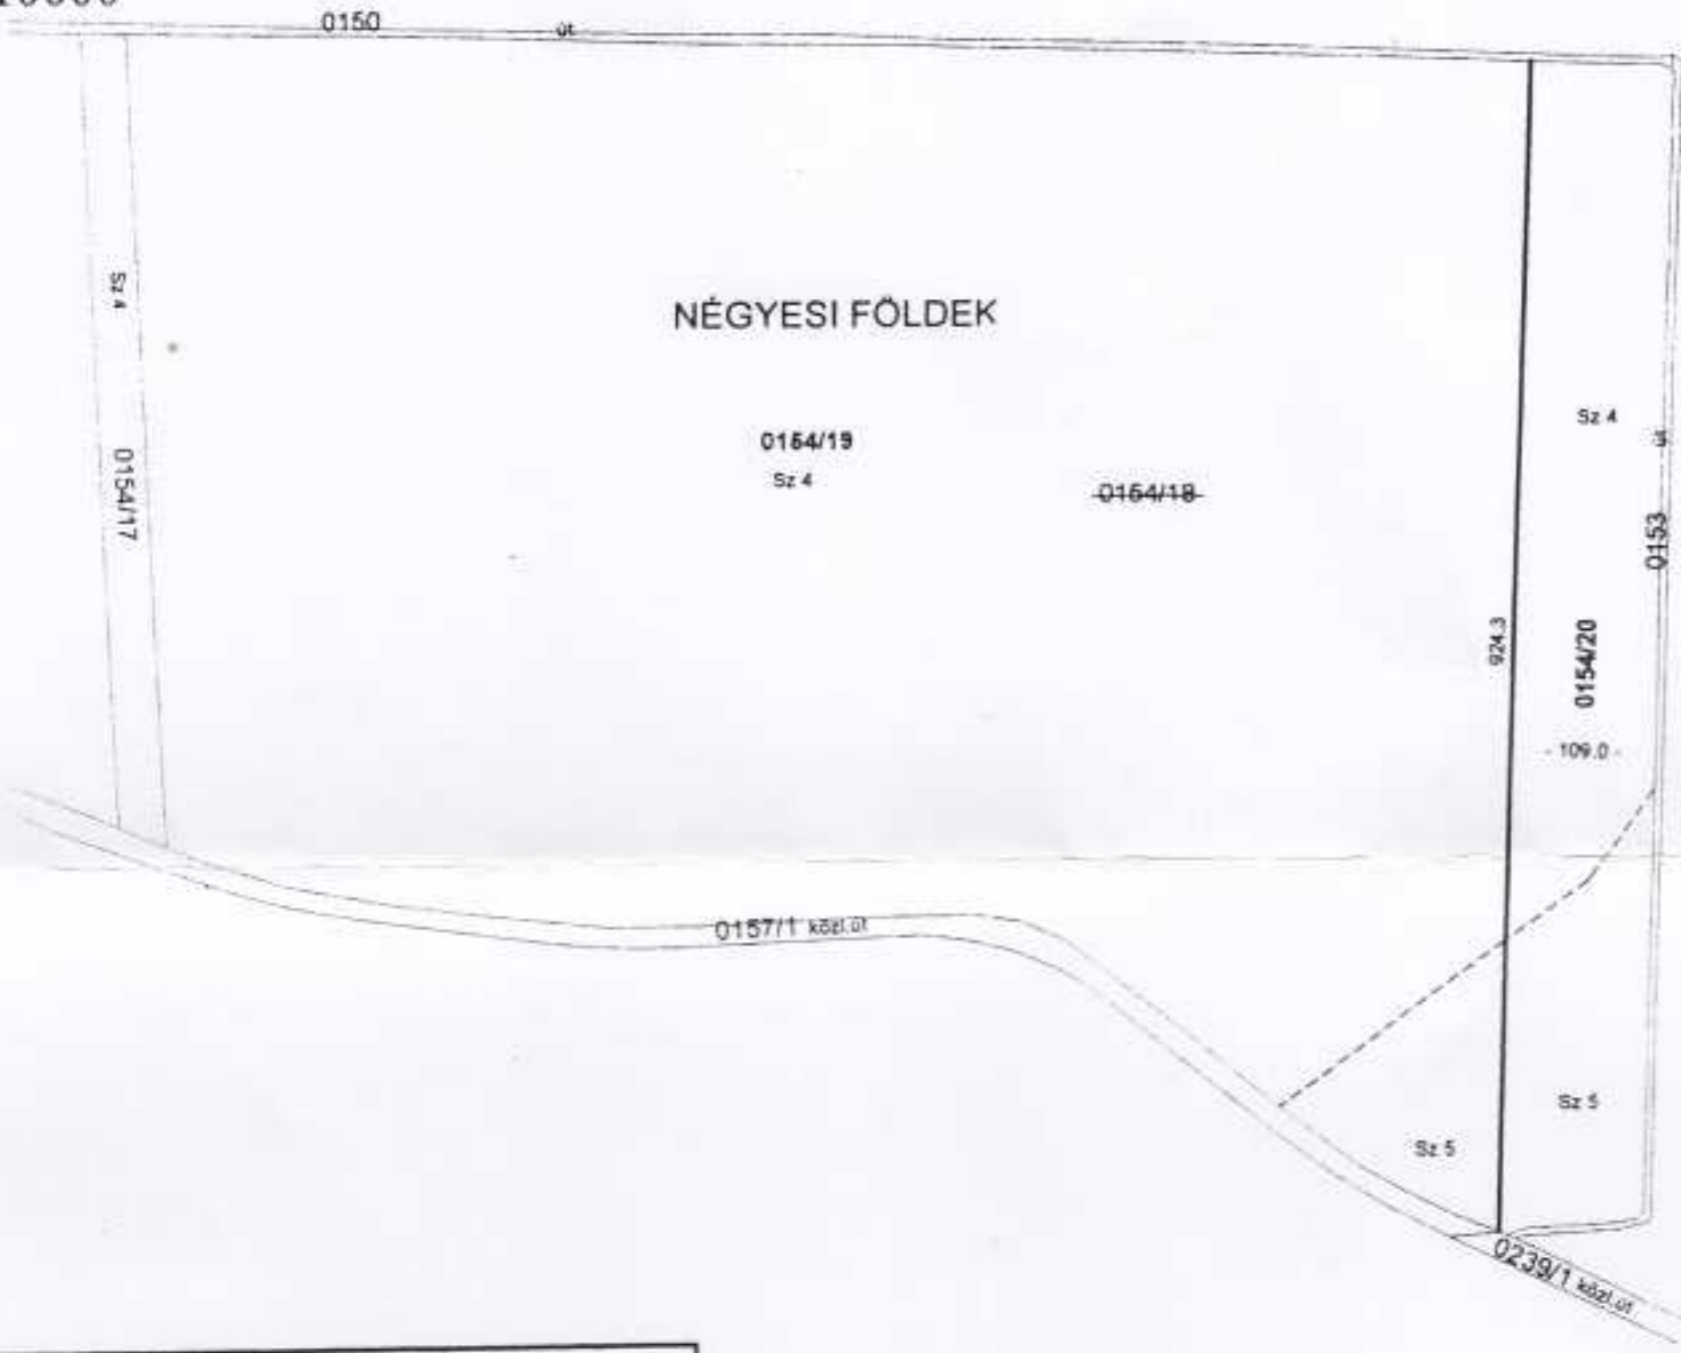

**ÁTVETTEM**  
2010 ÁPR 21

A változás utáni művelési ág meghatározása,  
és az aranykorona számítása helyes.  
*Budaine Frank Rita*  
mezőgazdász záradékoló

E vázrajz ingatlan-nyilvántartási átvezetését  
sorrendben megelőzi a(z) 138 /2009 számú határozat átvezetése.

Változás előtt						Változás után					
Hrsz	Alr.	Művelési ág	Min	Terület	Ak.	Hrsz	Alr.	Művelési ág	Min	Terület	Ak.
0154/18		szántó		86 7038	1708.09	0154/19		szántó		76 7038	1523.56
			4	81 7071	1634.14				4	74 6821	1493.64
			5	4 9967	73.95				5	2 0217	29.92
						0154/20		szántó		10 0000	184.53
									4	7 0249	140.50
									5	2 9751	44.03
		Összesen:		86 7038	1708.09						1708.09

A változás akaratunknak megfelelően történt:

Készítette: Hegyeshalom, 2009. június 25.  
*Budaine Frank Rita*  
FÖLDMÉRŐ ÉS TÉRKÉPÉSZ  
HEGYESHALOM FŐ ÚT 104.  
ADÓSZÁM: 72737350129  
földmérő igazolvány száma: 2709

Ez a változási vázrajz megfelel az érvényben lévő  
F.2. Szabályzat tartalmi és pontossági előírásainak

Zsugya Lóránt  
földmérő mérnök  
Ing.rend.min.sz.: 2048/2007  
Kamarai ig.: GD-T/11-0772

A helyrajzi számozás és területszámítás helyes.  
Ez a záradék a keltezésétől számított egy évig érvényes,  
későbbi felhasználás előtt a vázrajzot újra záradékoltatni kell.  
Mosonmagyaróvár 2009. június 14. hó 6. nap

*Budaine Frank Rita*  
52

**MNV**

MAGYAR NEMZETI VAGYONKEZELŐ ZRT.

39. ellenjegyzés  
*Felek képviselője*  
Mosonmagyaróvár  
2009. ápr. 15.

GARANHEGYI ÜGYVÉDI IRODA  
Dr. Garandhegyi Vera  
1025 Budapest, ...  
Tel.: 266 9779

*Zsugya Lóránt*

záradékoló 051211920  
Ing.rend.min.sz.:  
21/446/2009