



5. számú előterjesztés

Halászi Község Önkormányzata Képviselő-testületének
2022. március 9.-i nyilvános ülésére

Tárgy: Telekalakítás jóváhagyása a Halászi külterület
089/5-46-47-52-53 helyrajzi számú földrészletek
megosztása tárgyában

Telek 2002 Bt.

A munkavégző neve

Halászi

külterület

Község, város

Munkaszám: 180/2021.

Adatszolgáltatás: 2/ 1204 /2021

VÁLTOZÁSI VÁZRAJZ

a 089/5-46-47-52-53 helyrajzi számú földrészletek megosztásáról

Méretarány: 1:2880

A vázrajz méretek levételére nem alkalmas.

Változás előtt							Változás után							
Helyrajzi szám	Alrészlet		Min.o.	Terület		AK	Helyrajzi szám	Alrészlet		Min.o.	Terület		AK	Jegyzet
	jel	műv. ág		ha	m ²			jel	műv. ág		ha	m ²		
1	2	3	4	5	6	7	8	9	10	11	12	13	14	15
089/5		Szántó	4	6	8195	136.39	089/71		Szántó	4	5	7840	115.68	-1 ha 0355 nm
089/46		Szántó	4		3199	6.40	089/70		Szántó	4	1	0355	20.71	
089/47		Szántó	4		1851	3.70	089/69		Szántó	4		1648	3.30	-203 nm
089/52		Szántó	4	1	1499	23.00	089/67		Szántó	4	1	8611	37.22	
089/53		Szántó	4	1	1500	23.00	089/68		Szántó	4		7783	15.57	
							Gyűjtőbe					0007	-	
Összesen:				9	6244	192.49				9	6244	192.48		

A művelési ág és a minőségi osztály megjelölése és ábrázolása, a kataszteri tiszta jövedelem számítása, valamint a földminősítési mintaterek feltüntetése helyes, az adatok a földminősítési eljárás eredményének megfelelően került feltüntetésre.

TELEK 2002 FÖLDMÉRO BT.

9220 Halászi, Dumasor 23.

Adatszám: 21362985

Telef: 58607914-11102807

Készítette: Halászi 2021 november 28.

Kiss Lajos lg.sz. 7712 l.r.sz. 0512/1990

2022 JAN 20. mezőgazdász/záradékoló

A helyrajzi számozás és területszámítás helyes. Ez a záradék a kelteztől számított egy évig hatályos.

A változás akaratunknak megfelelően történt:

P.H.
(Fh.)




2022 JAN 20.

2021. hó ... nap ...

záradékoló

Ing.rend.min.sz.: 2244/2021

2:633 848/2021

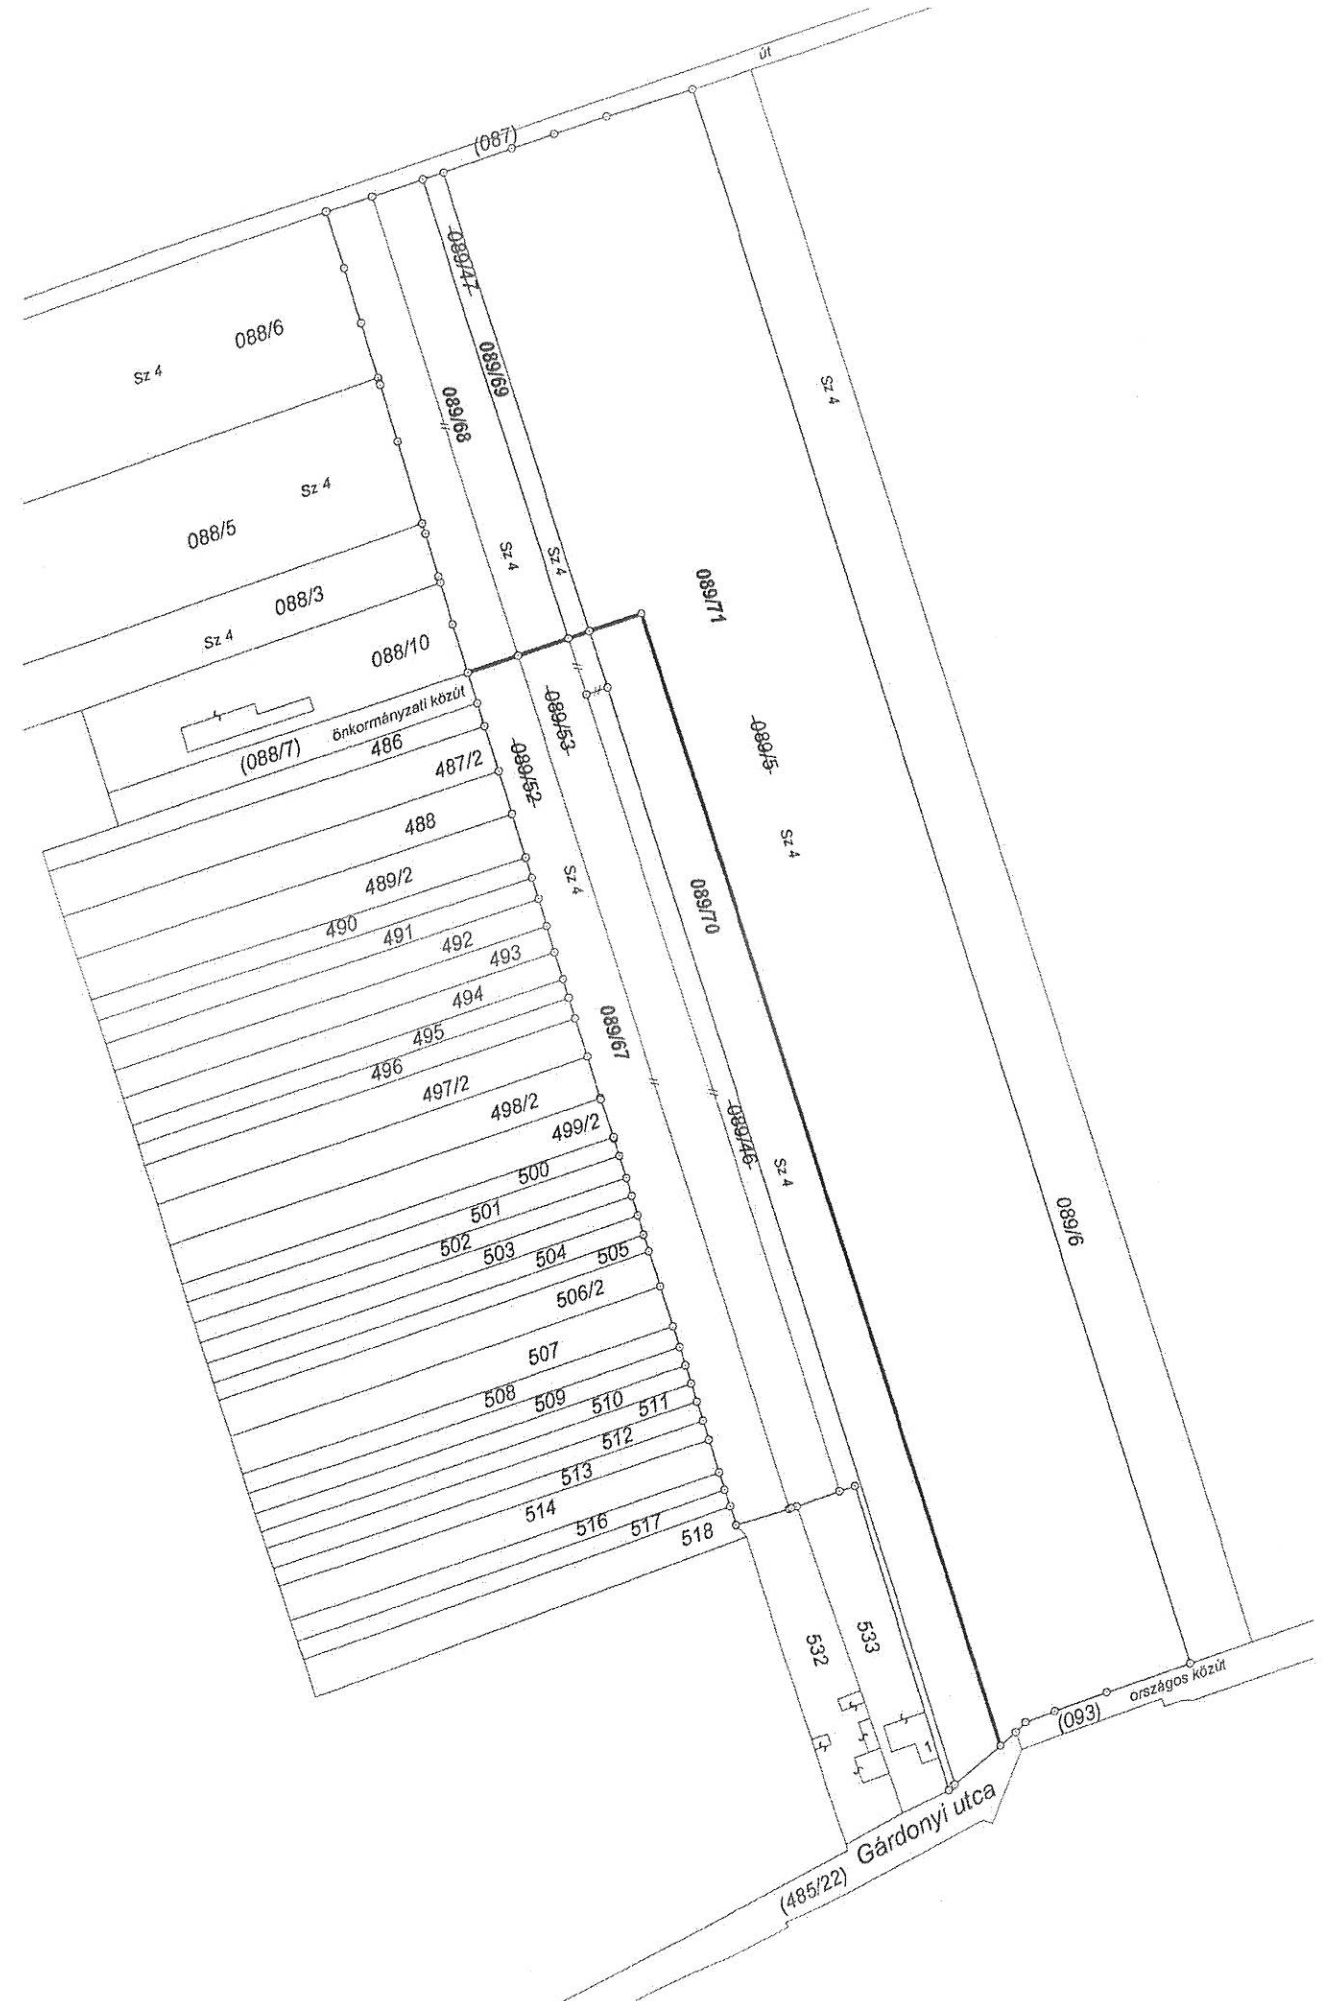

Telek 2002 Bt.

A munkavégző neve

Halászi

külterület

Község, város

Munkaszám: 180/2021.


Telekalakítási helyszínrajz

a 089/5-46-47-52-53 helyrajzi számú földrészletekről

Méretarány: 1:2880

Szelvénytípus: 72-221-44

Változás előtt							Változás után							
Helyrajzi szám	Alrészlet		Mín.o.	Terület		Beépítés %	Helyrajzi szám	Alrészlet		Mín.o.	Terület		Beépítés %	Jegyzet
	jel	műv. ág		ha	m ²			jel	műv. ág		ha	m ²		
1	2	3	4	5	6	7	8	9	10	11	12	13	14	15
089/5		Szántó	4	6	8195	0	089/71		Szántó	4	5	7840	0	-1 ha 0355 nm
089/46		Szántó	4		3199	0	089/70		Szántó	4	1	0355	0	
089/47		Szántó	4		1851	0	089/69		Szántó	4		1648	0	-203 nm
089/52		Szántó	4	1	1499	0	089/67		Szántó	4	1	8611	0	
089/53		Szántó	4	1	1500	0	089/68		Szántó	4		7783	0	
Összesen:							Összesen:							
				9	6244						9	6244		

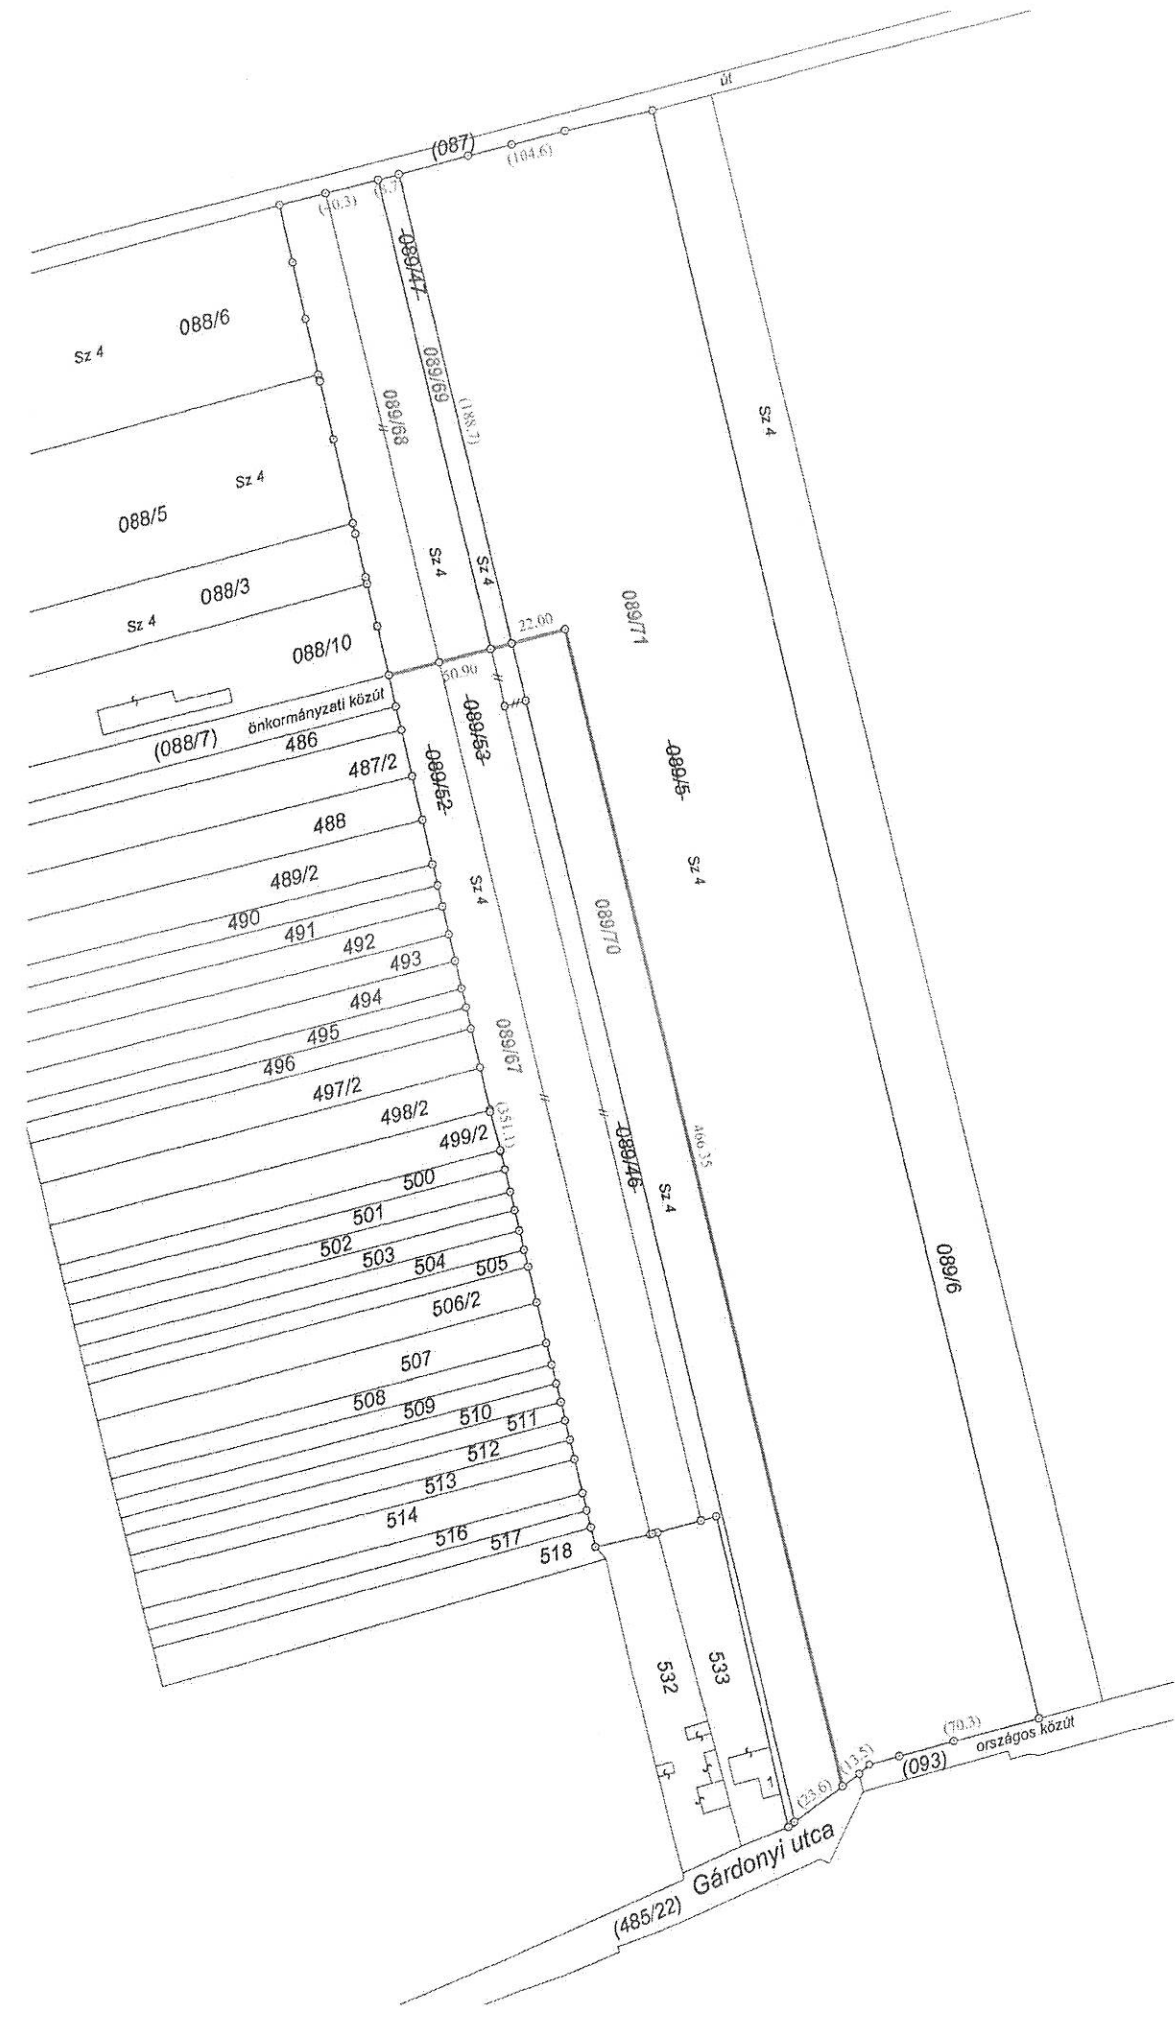

Kiss Lajos Ig.sz. 7712 Ir.sz. 0512/1990

BIKÁRNYI FÖLDMÉRŐ BT.
5228 Halászi, Dunasor 23.
Adószám: 21362965-1-01
Céginfó: P.H. 11/11/2020

Készítette: Halászi 2021. november 28.