

Halászi község Településrendezési terv módosítás

M 1:4 000



Jelmagyarázat

- módosítással érintett terület
- belterület határa
- tervezett belterületi határ
- meglévő szabályozási vonal
- tervezett szabályozási vonal
- építési övezet határa
- építési hely határa
- telek be nem építhető területe
- irányadói telekhatár
- oktatási, egészségügyi létesítmények 50,0 m-es védőtávolsága
- állattartó telephely 500,0 m-es védőtávolsága
- temető 50,0 m-es védőtávolsága
- műemléki környezet határa
- szabályozási szélesség
- telepítendő védőnővényzet
- műemlék

Területfelhasználás

Beépített és beépítésre szánt terület

Lakóterület

falusias lakóterület

Vegyes terület

településközpont vegyes

Gazdasági terület

kereskedelmi gazdasági terület

egyéb ipari gazdasági terület

zavaró hatású ipari gazdasági terület

mezőgazdasági célú ipari gazdasági terület

Különleges terület

temető

Beépítésre nem szánt terület

Közlekedési és közmű terület

országos mellékút

gyűjtőtű

gyűjtőtű+kerékpárút

kiszolgáló út


közmű terület

Erdőterület

védelmi erdő

Zöldterület

közpark

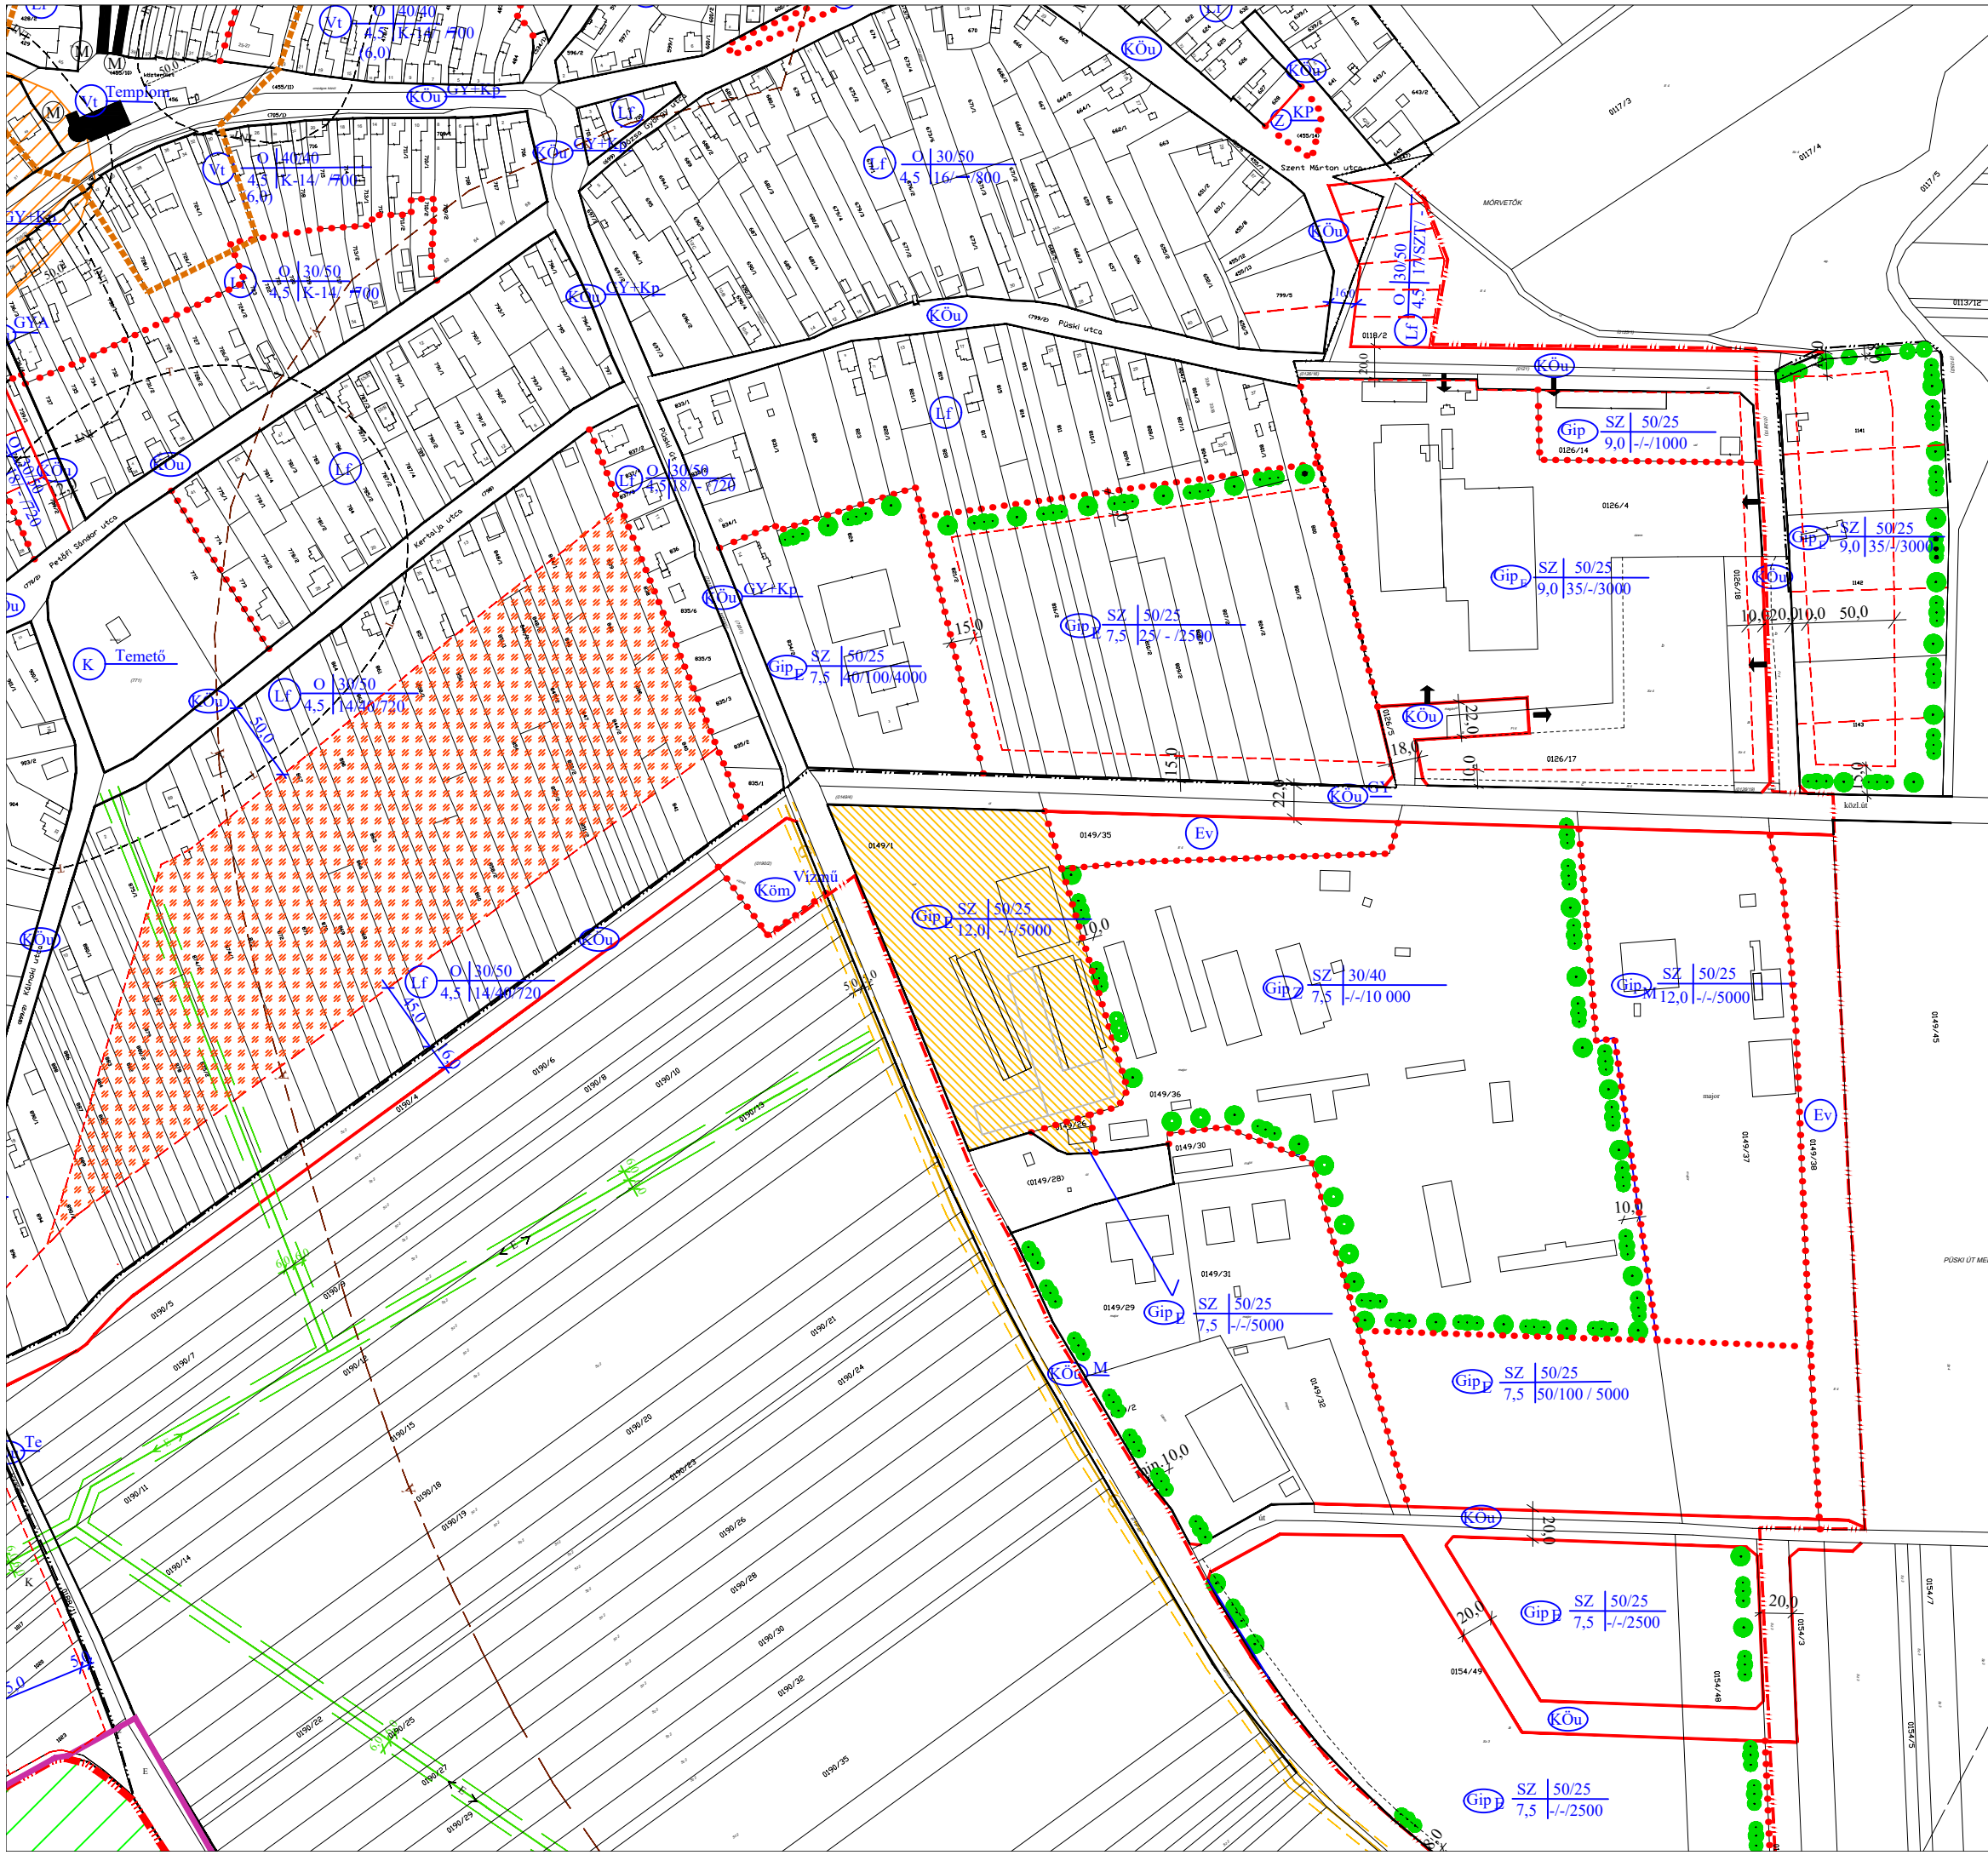

Véleményezési dokumentáció

REGIOPLAN		Környezet- és Településtervező KFT. 9022 Győr, Újkapu utca 13. Tel.: 96/529-751, 06 30 503 8214 e-mail: regioplan@regioplan.hu	
Megrendelő neve: Halászi Község Önkormányzata		Munkaszám: Rp.1.170-16	
Munka neve: Halászi, Településrendezési terv módosítás		Munkarész neve: Szabályozási terv	Méretarány: 1 : 4000
Rajz címe: Szabályozási terv I. (belterület) (fedvény)		Rajzsám: SZ-J1/1M	
Felelős településtervező: Kalmár Ágnes		Társtervező: Szeredi Gábor	Dokumentálás dátuma: 2022. 12.
Felelős közlekedéstervező: Réder Tibor		Felelős zöldterületi és tájrendezési tervező: Pekkerne Szabó Piroksa	
A tervezési alaptérkép az állami alapadatok felhasználásával készült			