


Halászi község Arak településrész Szabályozási terv

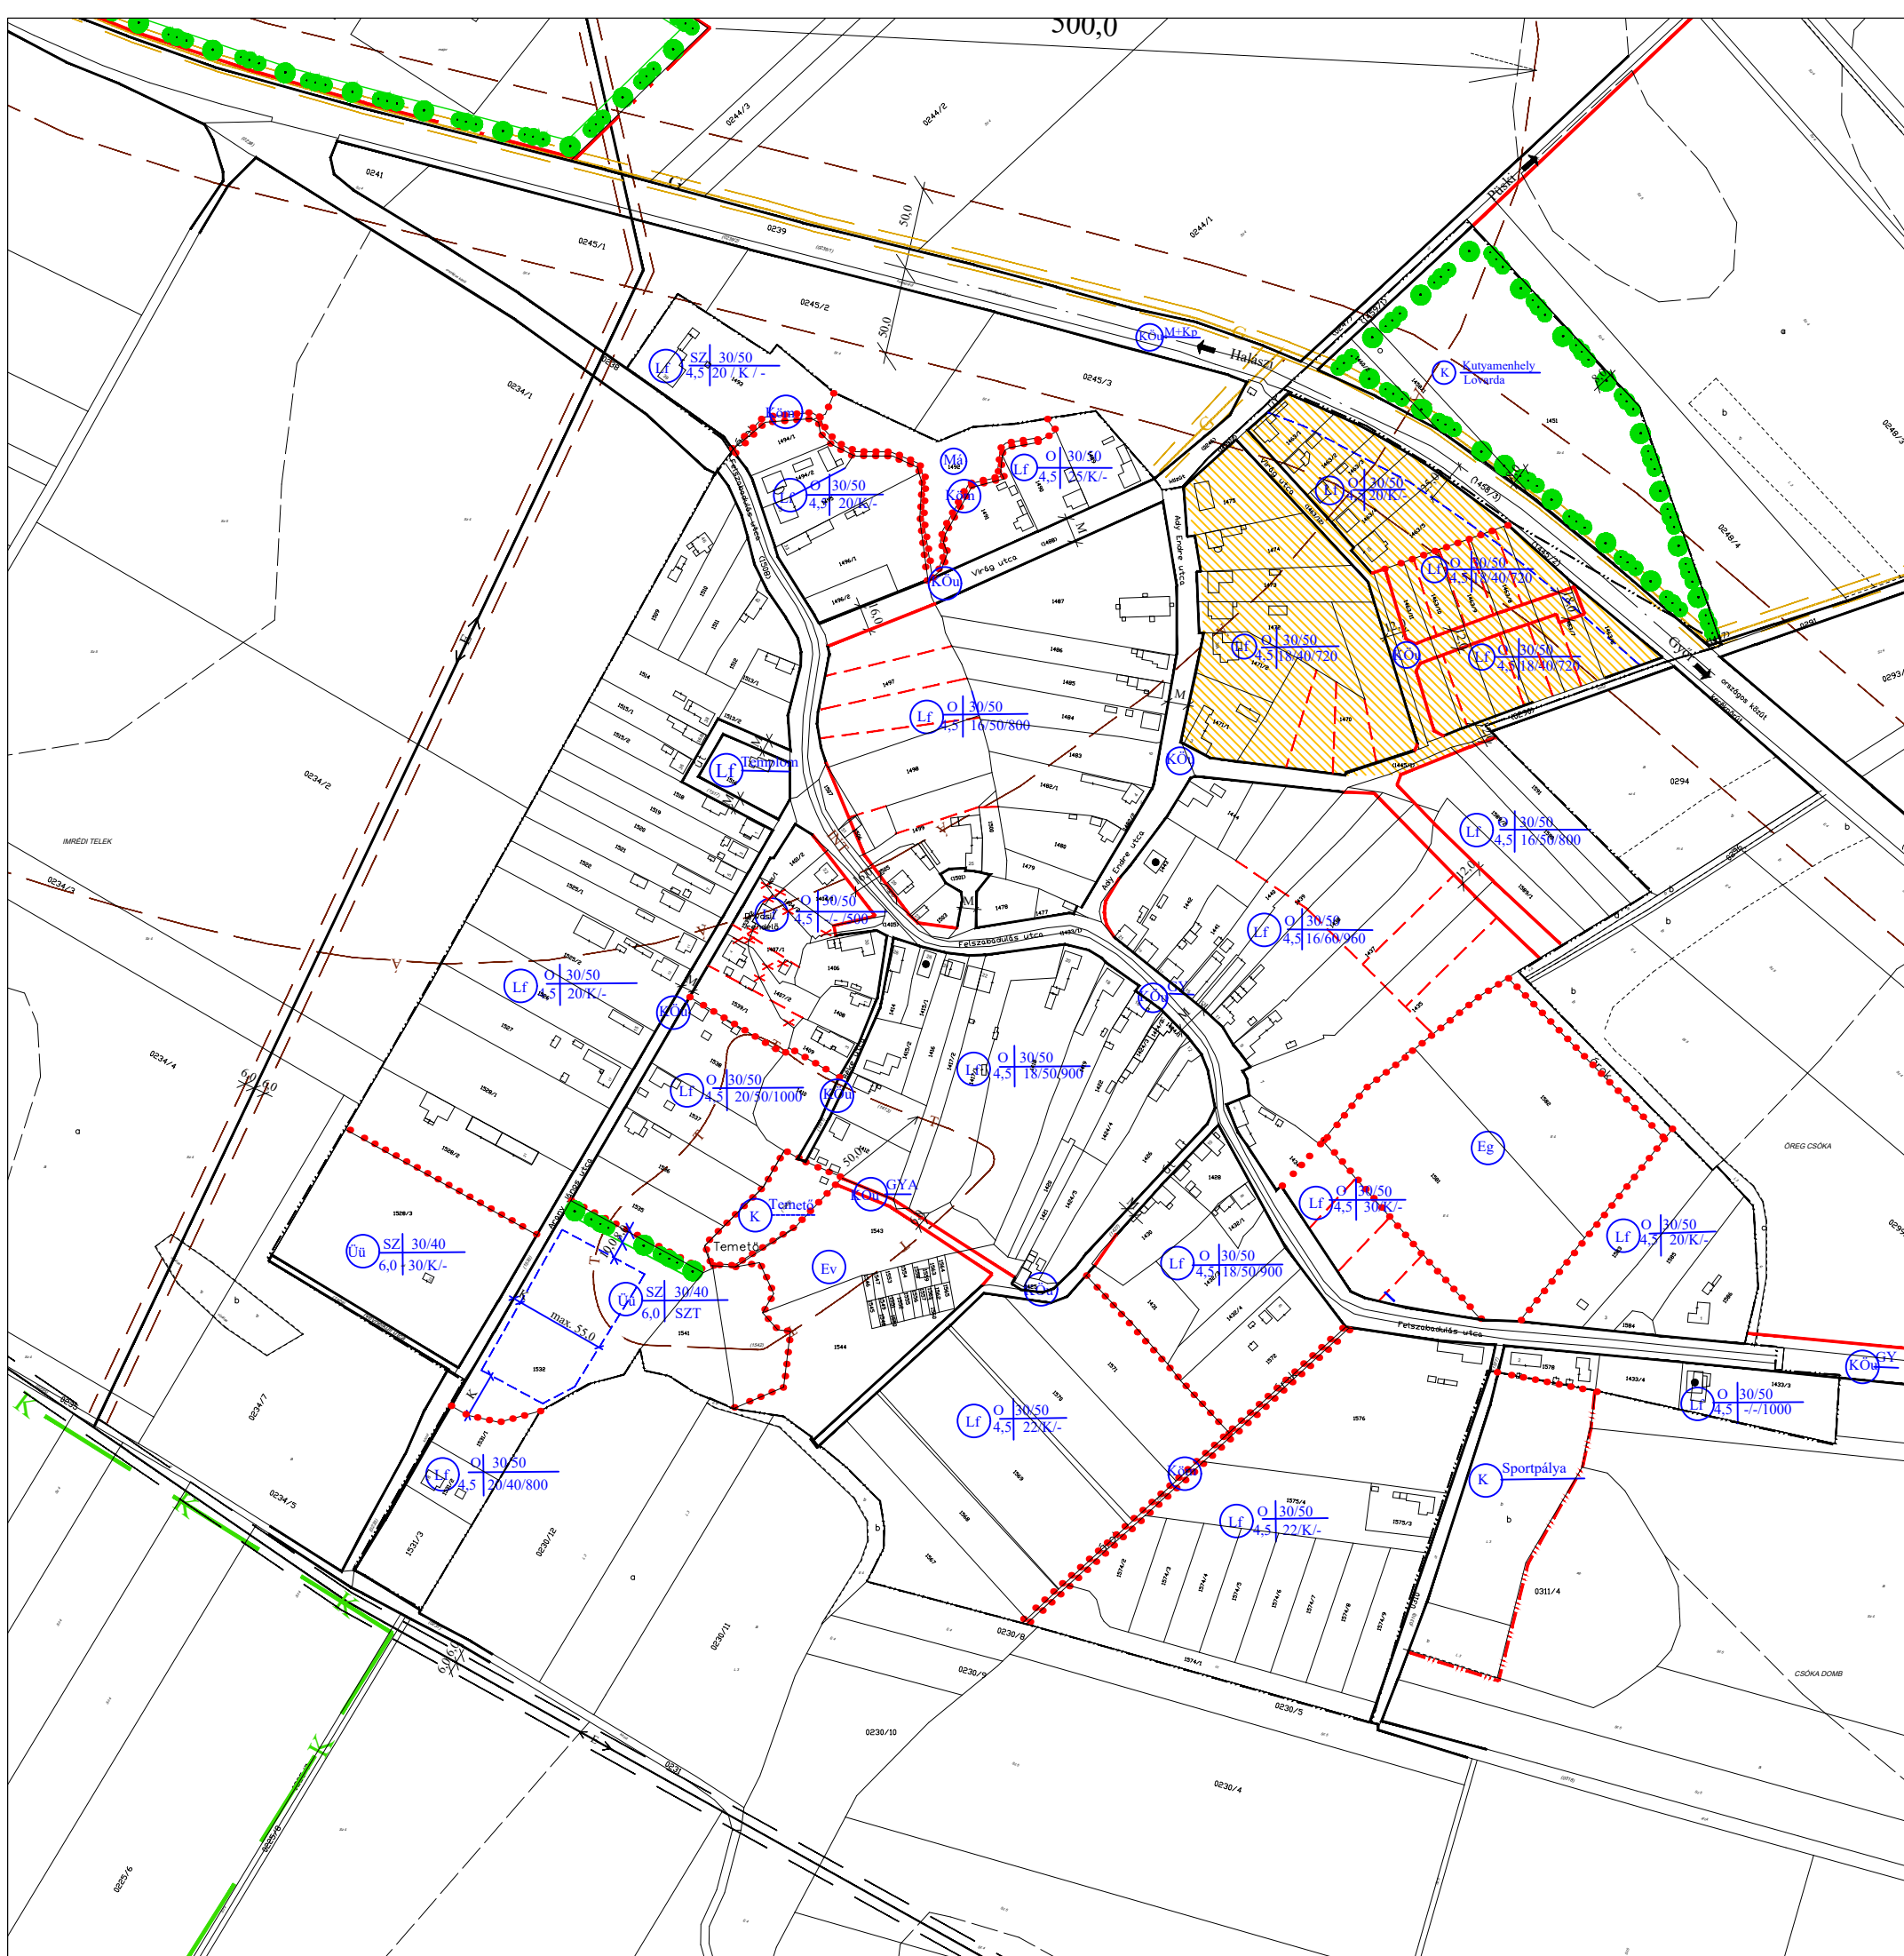

JELMAGYARÁZAT

- módosítással érintett terület
- közigazgatási terület határa
- belterület határa
- tervezett belterületi határ
- meglévő szabályozási vonal
- tervezett szabályozási vonal
- építési övezet határa
- építési hely határa
- oldalkert sajátos építési hely sávja
- irányadó telekhatár
- oktatási, egészségügyi létesítmények 50,0 m-es védőtávolsága
- állattartó telephely 500,0 m-es védőtávolsága
- temető 50,0 m-es védőtávolsága
- műemléki környezet határa
- szabályozási szélesség
- telepítendő védőnővényzet
- régészeti lelőhely
- műemlék
- Natura 2000 terület
- Ökológiai hálózat határa
- Szigetközi Tájvédelmi Körzet Határa

TERÜLETFELHASZNÁLÁS

- Bépipített és bépipítésre szánt terület**
- falusias lakóterület
 - kertvárosias lakóterület
 - üdülőházas terület
 - gazdasági terület
 - kereskedelmi gazdasági terület
 - egyéb ipari gazdasági terület
 - zavaró hatású ipari gazdasági terület
 - mezőgazdasági célú ipari gazdasági terület
- különleges terület**
- temető, kemping, strand, sportpálya, kavicsbánya, szabadidő terület, kutyamenhely-lovarda
 - turista major
- Bépipítésre nem szánt terület**
- közlekedési és közmű terület**
- gyűjtőtű
 - közműterület gázfogadó áll., vízmű
- erdőterület**
- védelmi célú erdő
 - gazdasági erdő
 - közjóléti erdő
- zöldterület**
- közpark
 - díszkert
 - játszótér
- egyéb terület**
- vízgazdálkodási terület
- mezőgazdasági terület**
- általános mezőgazdasági terület

Halászi Község Önkormányzata Képviselő-Testületének 1/2021.(II.10.) Önkormányzati rendeletének 2. számú melléklete

REGIOPLAN		Környezet- és Településtervező KFT. 9022 Győr, Újkapu utca 13. Tel.: 96/529-751, 311-304 e-mail: regioplan@regioplan.hu	
Megrendelő neve:	Halászi Község Önkormányzata	Munkaszám:	Rp.I.170-14
Munka neve:	Halászi, Településrendezési terv módosítás	Méretarány:	1 : 4000
Munkarész neve:	Szabályozási terv	Rajzszám:	SZ-J1/2
Rajz címe:	Szabályozási és övezeti terv II. (Arak)	Dokumentálás dátuma:	2021. 02.
Felelős településtervező:	Kalmár Ágnes TT-08-0479	Felelős társtervező:	
Felelős közlekedéstervező:	Réder Tibor TRK-T-08-0133	Felelős közműtervező:	Ferencai Huba GK-08-0253
		Felelős zöldfelületi és tájrendezési tervező:	Pekerné Szabó Piroška TK-08-0073/08

A tervezési alaptérkép az állami alapadatok felhasználásával készült