


Halászi község Településrendezési terv módosítás

M 1:4 000

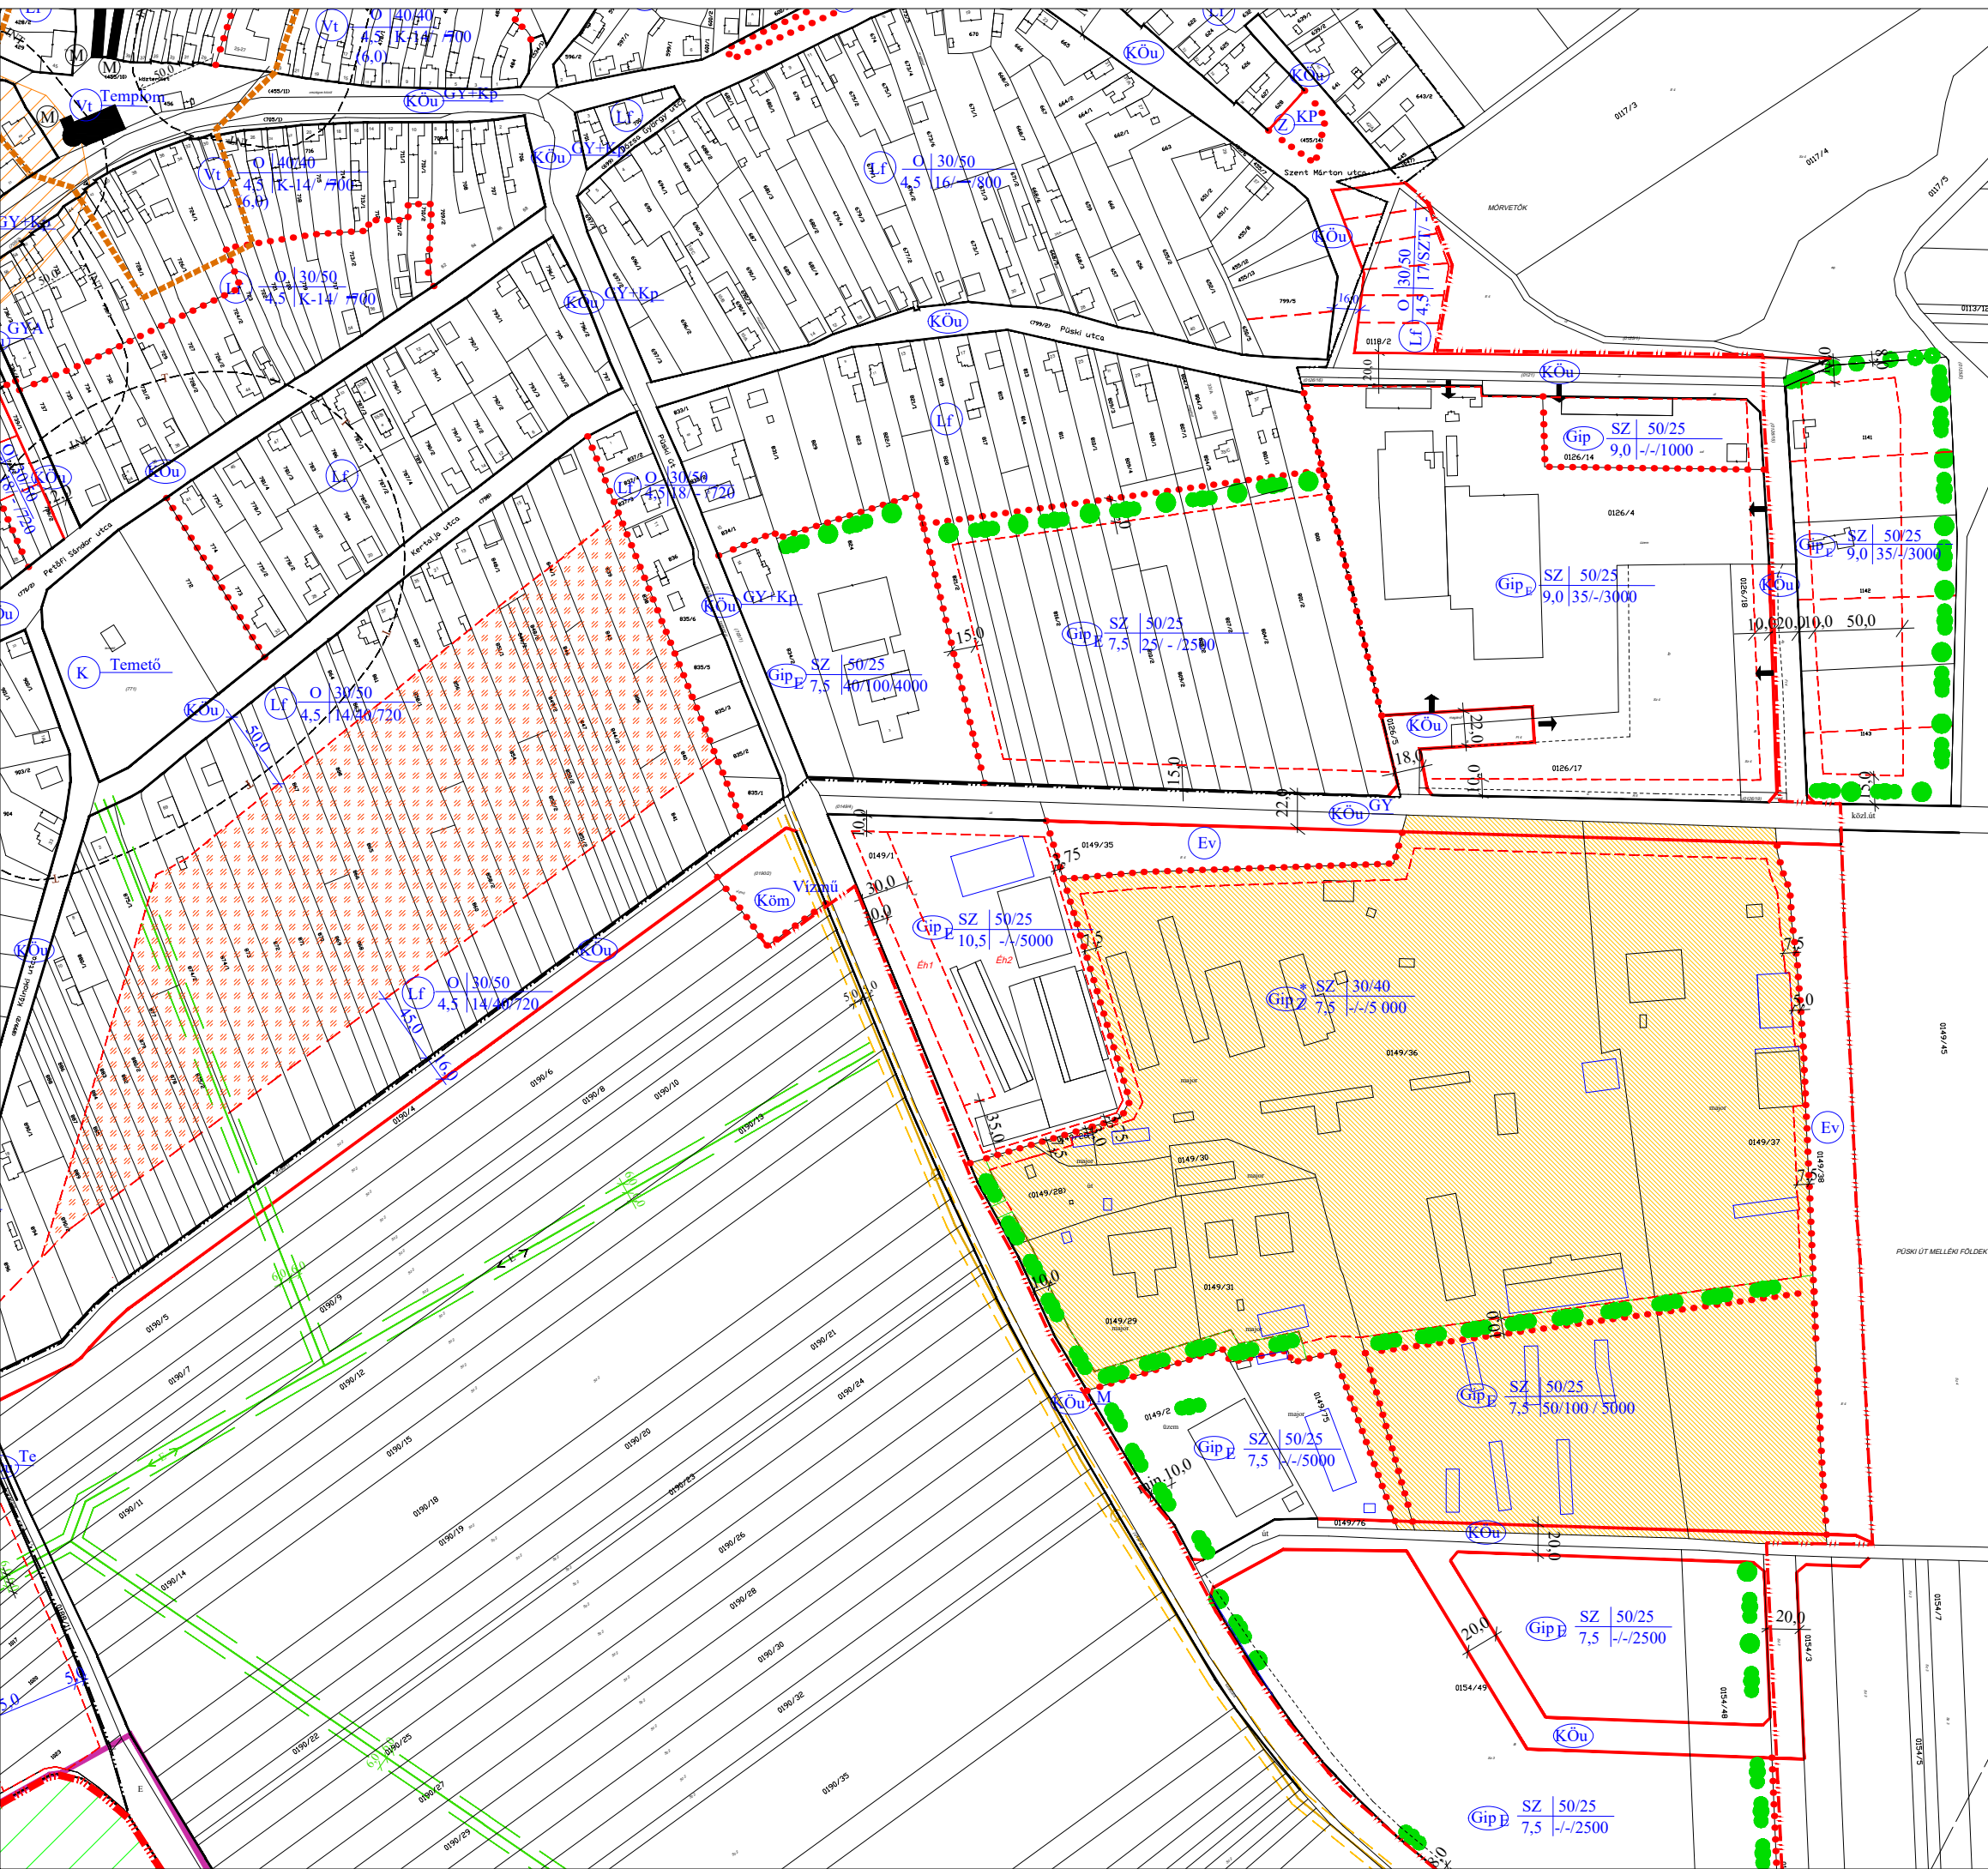

Jelmagyarázat

- módosítással érintett terület
- belterületi határvonal
- tervezett belterületi határ
- meglévő szabályozási vonal
- tervezett szabályozási vonal
- építési övezetek határvonala
- építési hely határvonala
- telek be nem építhető területe
- irányadó telekhatár
- oktatási, egészségügyi létesítmények 50,0 m-es védőtávolsága
- temető 50,0 m-es védőtávolsága
- műemléki környezet határa
- szabályozási szélesség
- telepítendő védőnővényzet/beültetési kötelezettséggel érintett terület
- műemlék

Területfelhasználás

Beépített és beépítésre szánt terület

Lakóterület

faliás lakóterület

Vegyes terület

településközpont vegyes

Gazdasági terület

kereskedelmi, szolgáltató terület

egyéb ipari terület

jelentős mértékű zavaró hatású ipari terület

Különleges terület

temető

Beépítésre nem szánt terület

Közeledési és közmű terület

országos mellékút

gyűjtőtűt

gyűjtőtűt+kerékprút

kiszolgáló út

közmű terület

Erdőterület

védelmi erdő

Zöldterület

közpark

Partnerségi egyeztetési dokumentáció

REGIOPLAN		Környezet- és Településtervező KFT. 9022 Győr, Újkapu utca 13. Tel.: 96/529-7511, 311-304 e-mail: regioplan@regioplan.hu	
Megrendelő neve:	Halászi Község Önkormányzata	Munkaszám:	Rp.I.170-19
Munka neve:	Halászi, Településrendezési terv módosítás	Meretarány:	1 : 4000
Munkarész neve:	Szabályozási terv	Rajzszám:	SZ-J1/1M
Rajz címe:	Szabályozási terv I. (belterület) (fedvény)	Dokumentálás dátuma:	2024.11.
Felölös településtervező:	Kalmár Ágnes	Társtervező:	Szeredi Gábor
Felölös közlekedéstervező:	Réder Tibor	Felölös közlekedéstervező:	Ferpoczki Huba
	TKö 08-0133		TH-108-0253 TV-108-0253
		Felölös földrajzi és tájrendezési tervező:	Pekkeré Szabó Piroska
			TK-08-0073

A tervezési alaptérkép az állami alapadatok felhasználásával készült