
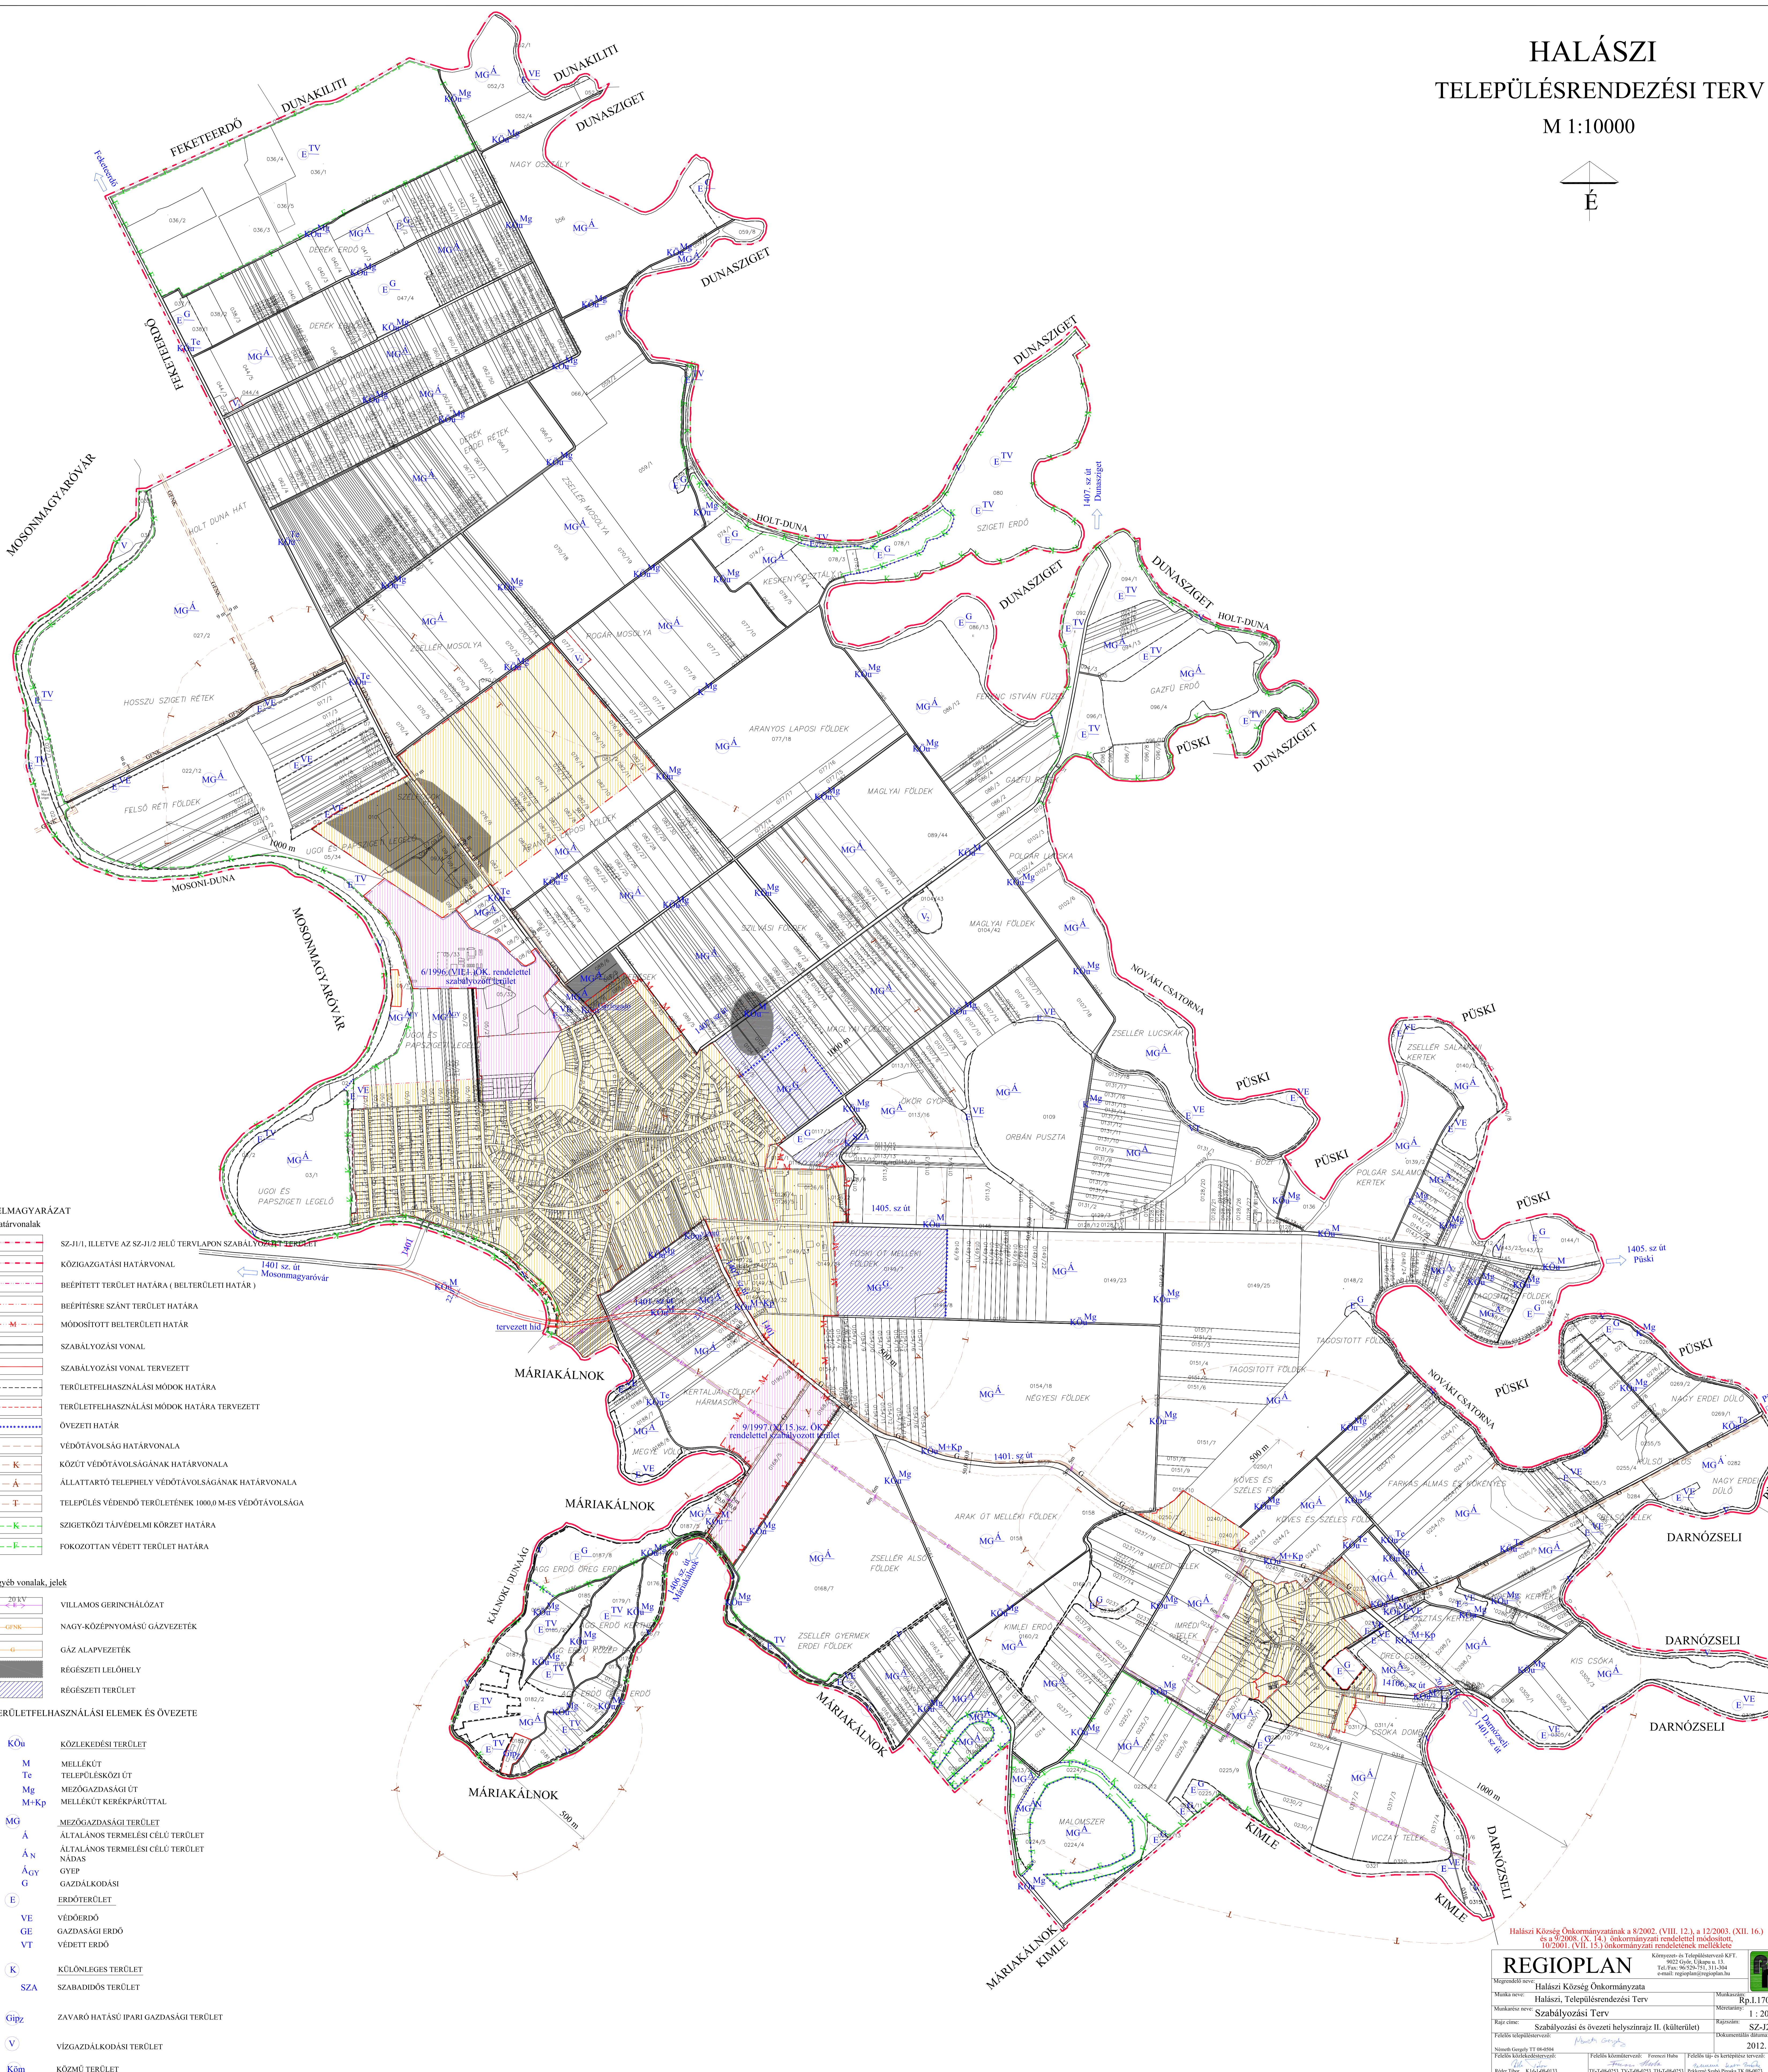


HALÁSZI TELEPÜLÉSRENDEZÉSI TERV

M 1:10000

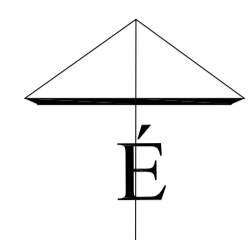

- JELMAGYARÁZAT**
- Határvonalak**
- SZ-J/1, ILLETVE AZ SZ-J/2 JELŰ TERVLAPON SZABÁLYOZOTT TERÜLET
 - KÖZIGAZGATÁSI HATÁRVONAL
 - BEÉPÍTETT TERÜLET HATÁRA (BELTERÜLETI HATÁR)
 - BEÉPÍTÉSRE SZÁNT TERÜLET HATÁRA
 - MÓDOSÍTOTT BELTERÜLETI HATÁR
 - SZABÁLYOZÁSI VONAL
 - SZABÁLYOZÁSI VONAL TERVEZETT
 - TERÜLETFELHASZNÁLÁSI MÓDOK HATÁRA
 - TERÜLETFELHASZNÁLÁSI MÓDOK HATÁRA TERVEZETT
 - ÖVEZETI HATÁR
 - VÉDŐTÁVOLSÁG HATÁRVONALA
 - KÖZÜTT VÉDŐTÁVOLSÁGÁNAK HATÁRVONALA
 - ÁLLATTARTÓ TELEPHELY VÉDŐTÁVOLSÁGÁNAK HATÁRVONALA
 - TELEPÜLÉS VÉDENDŐ TERÜLETÉNEK 1000,0 M-ES VÉDŐTÁVOLSÁGA
 - SZIGETKÖZI TÁJVÉDELMI KÖRZET HATÁRA
 - FOKOZOTTAN VÉDETT TERÜLET HATÁRA
- Egyéb vonalak, jelek**
- 20 kV
 - VILLAMOS GERINCHELYZAT
 - GPNK
 - NAGY-KÖZÉPNYOMÁSÚ GÁZVEZETEK
 - G
 - GÁZ ALAPVEZETEK
 - RÉGÉSZETI LELŐHELY
 - RÉGÉSZETI TERÜLET
- TERÜLETFELHASZNÁLÁSI ELEMÉK ÉS ÖVEZETE**
- KÖU
 - KÖZLEKEDÉSI TERÜLET
 - M
 - MELLEKÜT
 - Te
 - TELEPÜLÉSKÖZI ÚT
 - Mg
 - MEZŐGAZDASÁGI ÚT
 - M+Kp
 - MELLEKÜT KERÉKPÁRÚTTAL
 - MG
 - MEZŐGAZDASÁGI TERÜLET
 - Á
 - ÁLTALÁNOS TERMELESI CÉLÚ TERÜLET
 - ÁN
 - ÁLTALÁNOS TERMELESI CÉLÚ TERÜLET
 - Ágy
 - GYEP
 - G
 - GAZDALKODÁSI
 - E
 - ERDŐTERÜLET
 - VE
 - VÉDŐERDŐ
 - GE
 - GAZDASÁGI ERDŐ
 - VT
 - VÉDETT ERDŐ
 - K
 - KÜLÖNLEGES TERÜLET
 - SZA
 - SZABADIDŐS TERÜLET
 - GpZp
 - ZAVARÓ HATÁSÚ IPARI GAZDASÁGI TERÜLET
 - V
 - VÍZGAZDALKODÁSI TERÜLET
 - Km
 - KÖZMŰ TERÜLET

Halászi Község Önkormányzatának a 8/2002. (VII. 12.), a 12/2003. (XII. 16.) és a 5/2008. (V. 14.) önkormányzati rendeleti módosított, 10/2001. (VII. 15.) önkormányzati rendeletének melléklete

REGIOPLAN		
Munkáltató neve:	Halászi Község Önkormányzata	
Munkáltató neve:	Halászi Településrendezési Terv	Méretarány:
Rajz címe:	Szabályozási és övezeti helyszínrajz II. (költerület)	Rajzszám:
Feladat megnevezése:		Dokumentum típusa:
Szerkesztő neve:	RegioPlan	Dátum:
Feladat megnevezése:		Évesítés:
Rajz készítője:		Évesítés:
Rajz dátuma:		Évesítés:

A tervezés alapját az állami alapadatok felhasználásával készült