
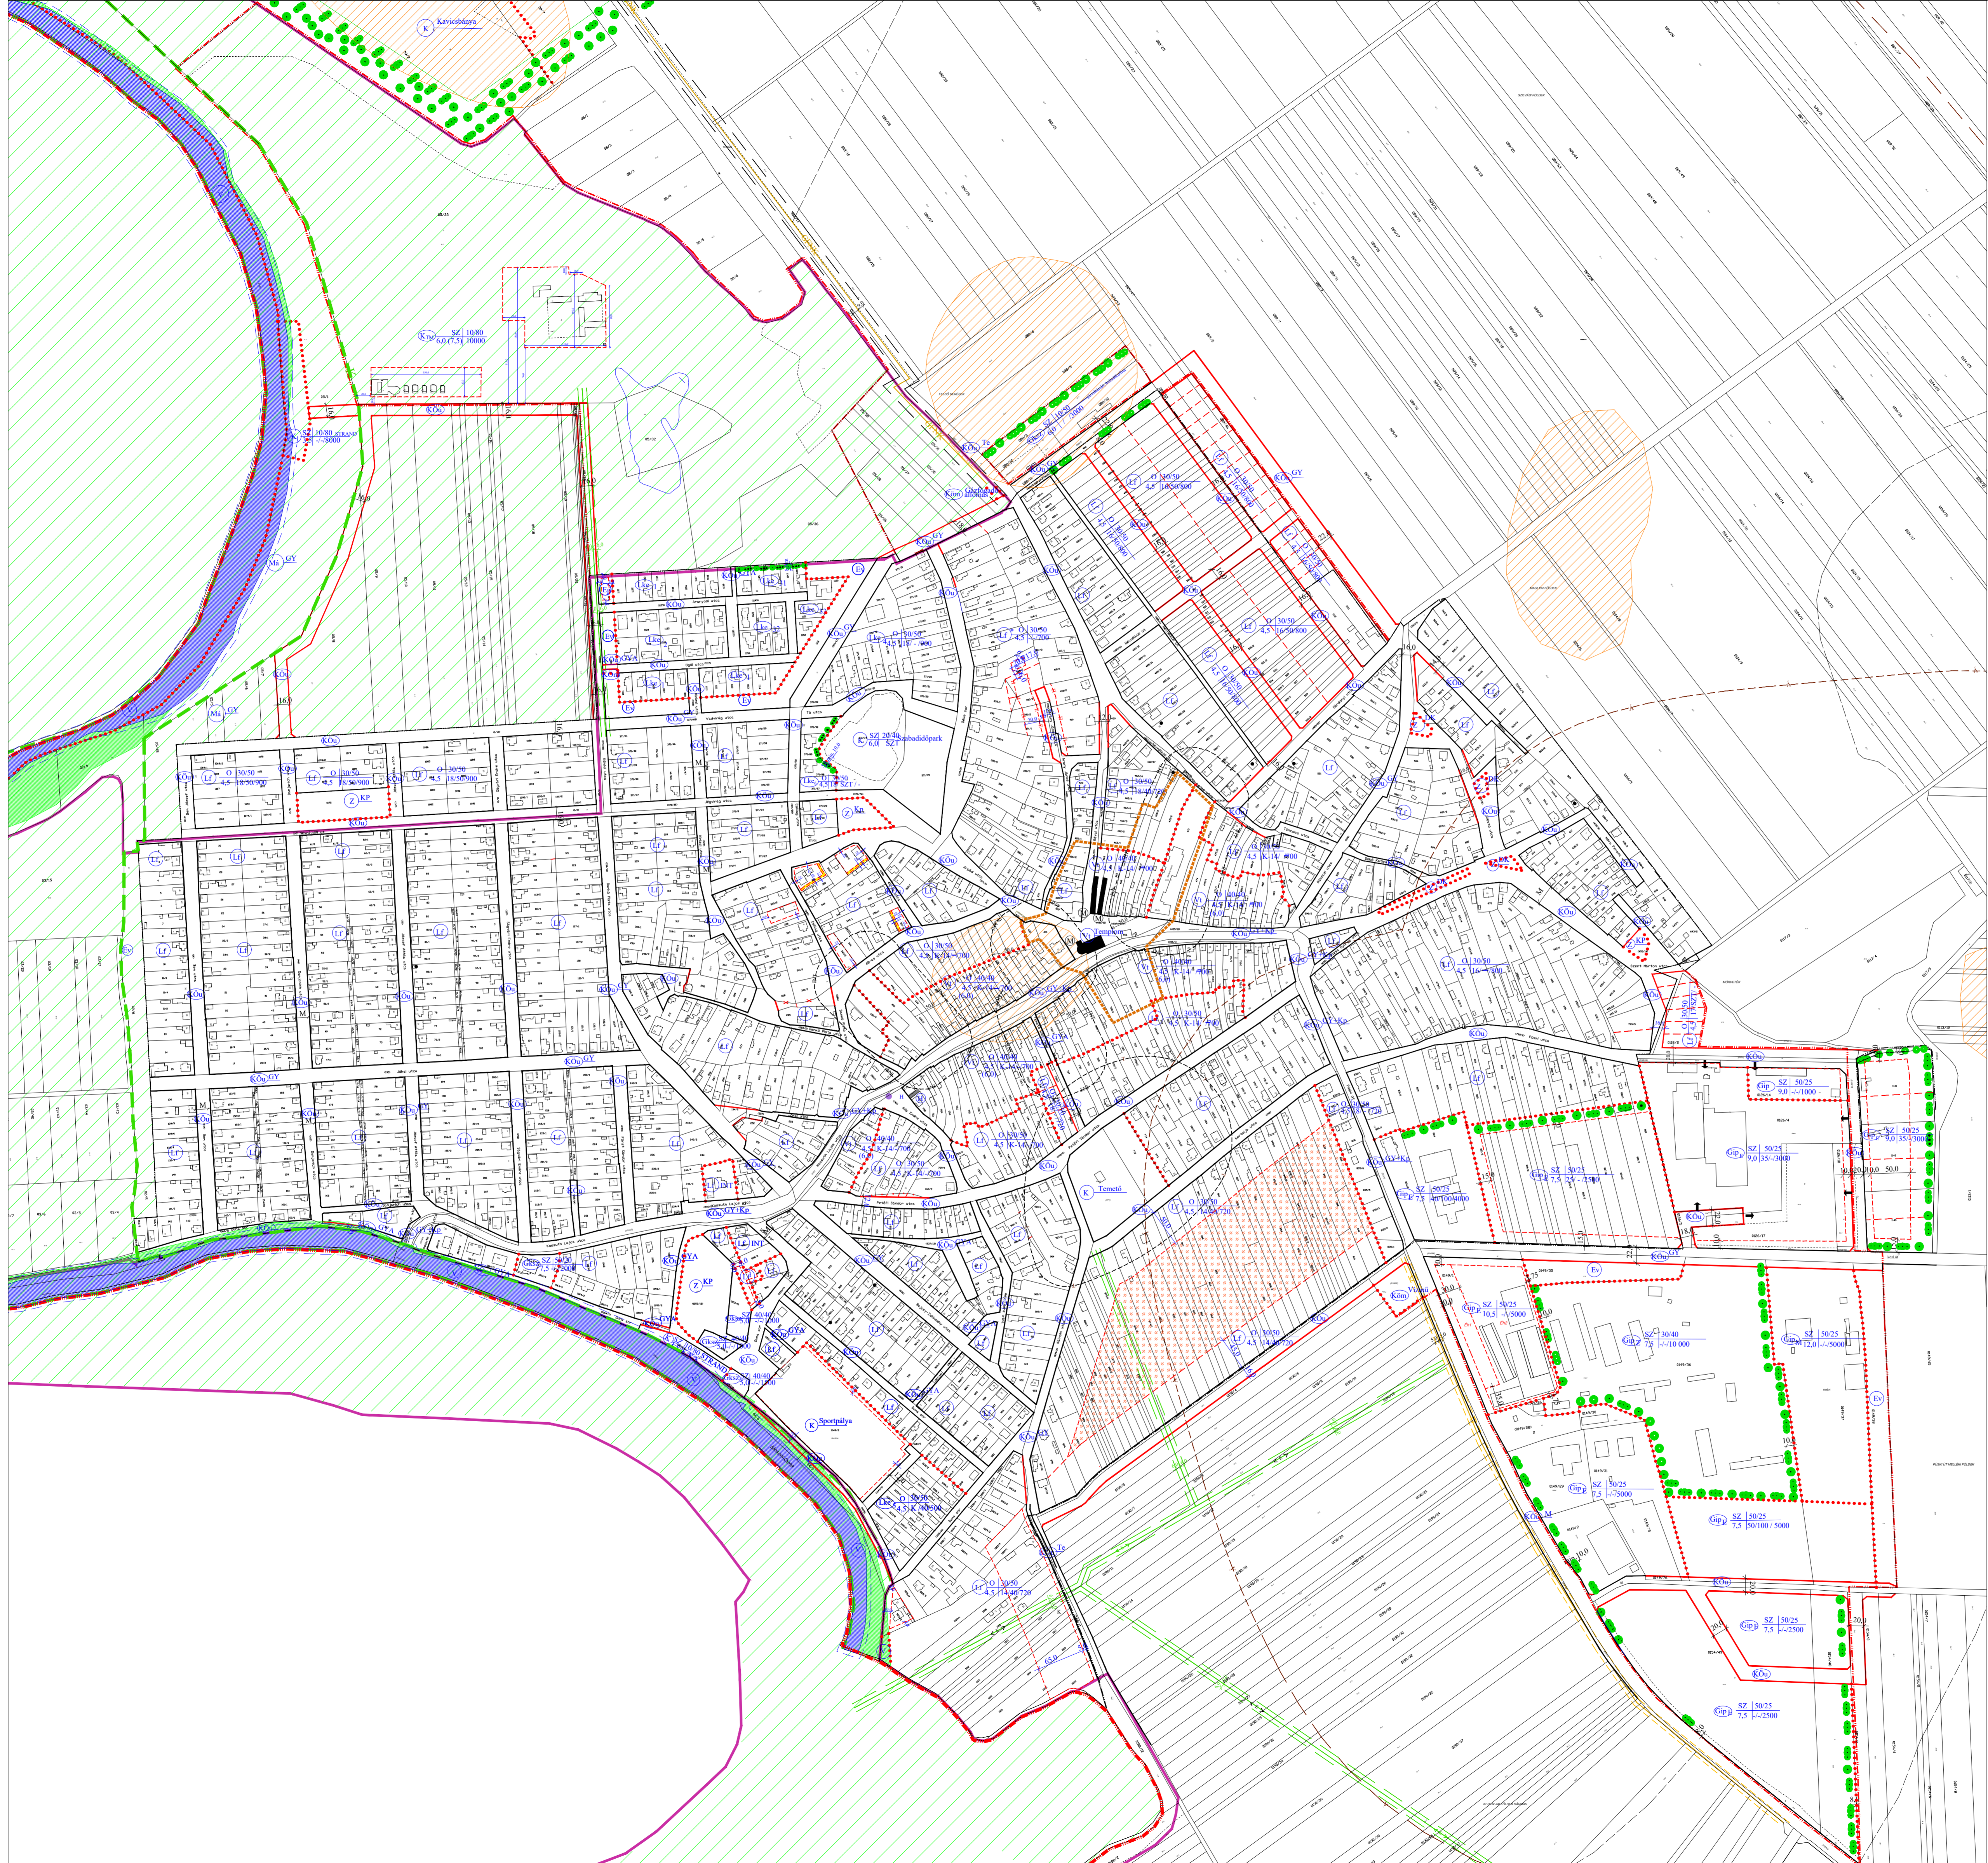


Halászi község Szabályozási terv

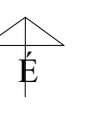

JELMAGYARÁZAT

- közigazgatási terület határa
 - belterületi határvonal
 - tervezett belterületi határ
 - meglévő szabályozási vonal
 - tervezett szabályozási vonal
 - építési övezetek határvonala
 - építési hely határvonala
 - telék be nem építhető területe
 - oldalkert sajátos építési hely sávja
 - irányadó telekhatár
 - oktatási, egészségügyi létesítmények 50,0 m-es védőtávolsága
 - állattartó telephely 500,0 m-es védőtávolsága
 - temető 50,0 m-es védőtávolsága
 - műemléki környezet határa
 - szabályozási szélesség
 - telepítendő védővonalnyezet
 - régészeti lelőhely
 - műemlék
 - Natura 2000 terület
 - Ökológiai hálózat határa
 - Szigetközi Tájéktudományi Körzet Határa
- Nagyvízi meder zónái
- NM elődleges
 - NM átmeneti
 - parti sáv vonala (a nagyvízi meder elődleges zónájának határvonalától mért 6 méter)

TERÜLETFELHASZNÁLÁS

Beépített és beépítésre szánt terület

- falusias lakóterület
- kertvárosias lakóterület
- ödölházas terület
- gazdasági terület**
- kereskedelmi gazdasági terület
- egyéb ipari gazdasági terület
- zavaró hatású ipari gazdasági terület
- mezőgazdasági célú ipari gazdasági terület
- különleges terület**
- temető, kemping, strand, sportpálya, hiány-, szabaddis terület, karanténhely, jóváind
- turista major

Beépítésre nem szánt terület

- közlekedési és közmű terület
- országos mellékút
- gyűjtőút
- gyűjtőút-keretkapirút
- kiszolgáló út
- közműterület
- gázfogyó áll., vízmű

erdőterület

- védelmi célú erdő
- gazdasági erdő
- közjóléti erdő
- zöldterület**
- körpark
- díszkert
- játszótér

egyéb terület

- vízgazdálkodási terület

mezőgazdasági terület

- általános mezőgazdasági terület

Halászi Község Önkormányzata Képviselő-Testülete
1/2021.(II.10.) önkormányzati rendeletének 1. melléklete,
9/2023.(XI.27.) önkormányzati rendeletének 1. melléklete

REGIOPLAN		Készítve az Irányítási és KFT. 1022 Gyula, Újgyulai út 11. Tel.: 06-202-741-06, 06-202-8214 e-mail: info@regioplan.hu
Megnevezés:	Halászi Község Önkormányzata	Méretarány:
Megnevezés:	Halászi, Településrendezési terv módosítás	Méretarány:
Megnevezés:	Szabályozási terv	Méretarány:
Megnevezés:	Szabályozási és övezeti terv I. (belsőterület)	Méretarány:
Feladat megnevezése:	tervezés, igazgatás	Előzetes dátum:
Készítve:	2023.11.17.	Értékelés dátuma:
Ellátott terület:	1:4000	Értékelés dátuma:
Projektvezető:	Dr. Péter Zoltán	Értékelés dátuma:
Projektvezető:	Dr. Péter Zoltán	Értékelés dátuma:
Projektvezető:	Dr. Péter Zoltán	Értékelés dátuma:

A terület az alaprajz az állami alaprajzok felhasználásával készült.